


Colonie CAECILIA, 74570 Thorens-Glières – GRANDE MAISON

Sous-sol

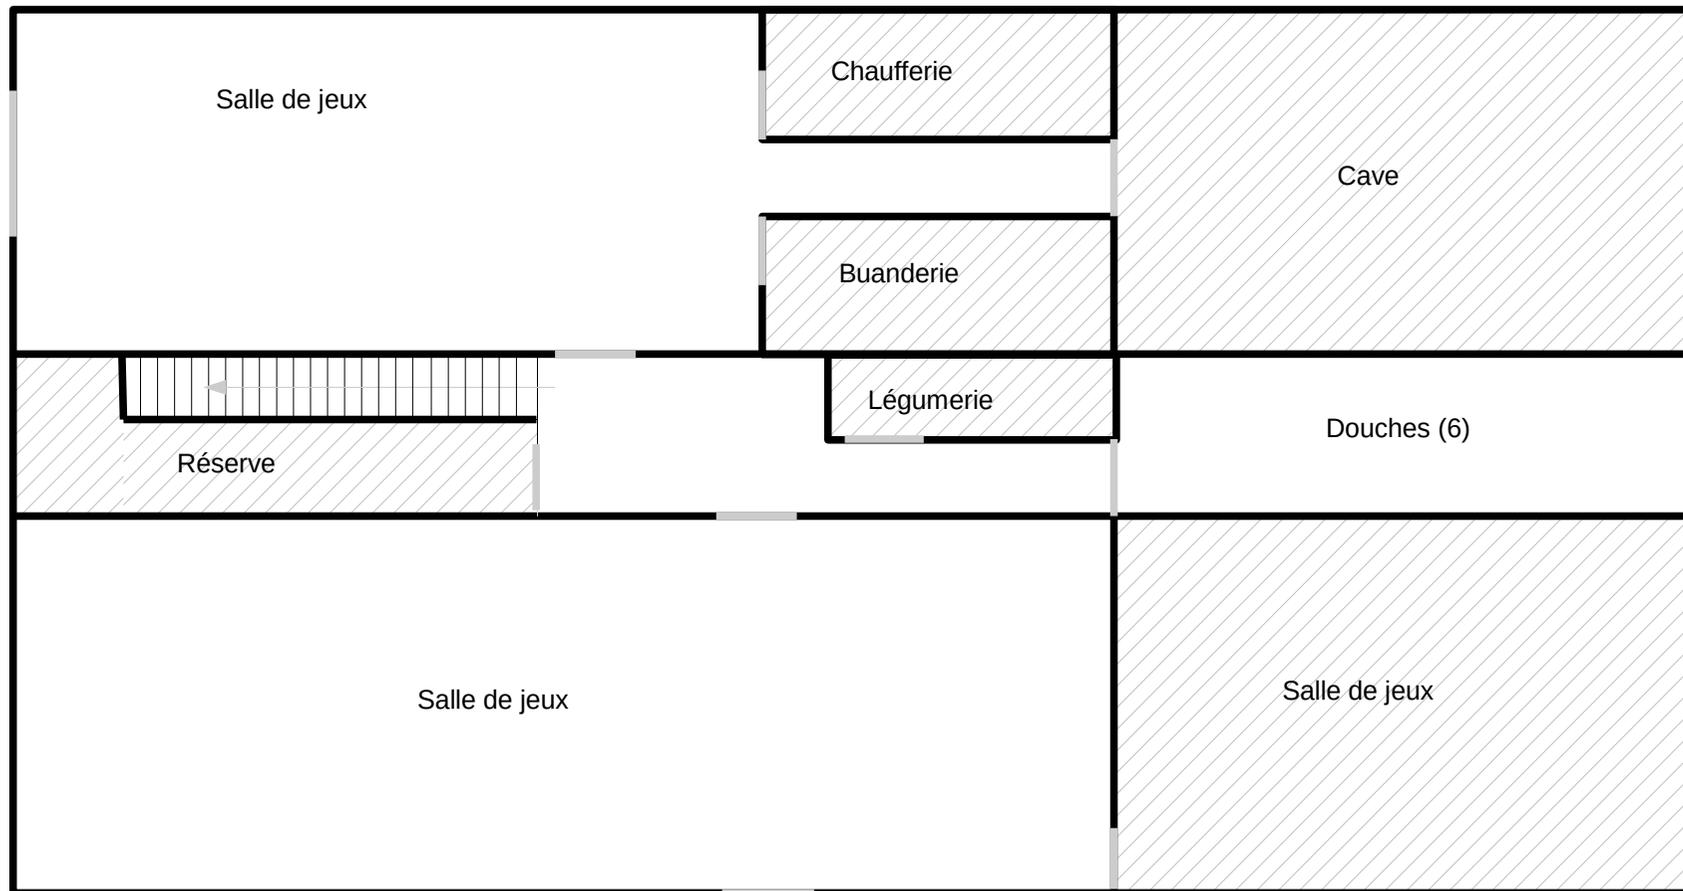


Locaux interdits
au public

Colonie Caecilia – plans GM	
Version :	2.0
Page :	1
Auteur :	Patrick Aszody
Date création :	28/05/2010 P. Aszody
Date modif :	25/04/2014 P. Aszody DI + extincteurs

Colonie CAECILIA, 74570 Thorens-Glières – GRANDE MAISON

Rez

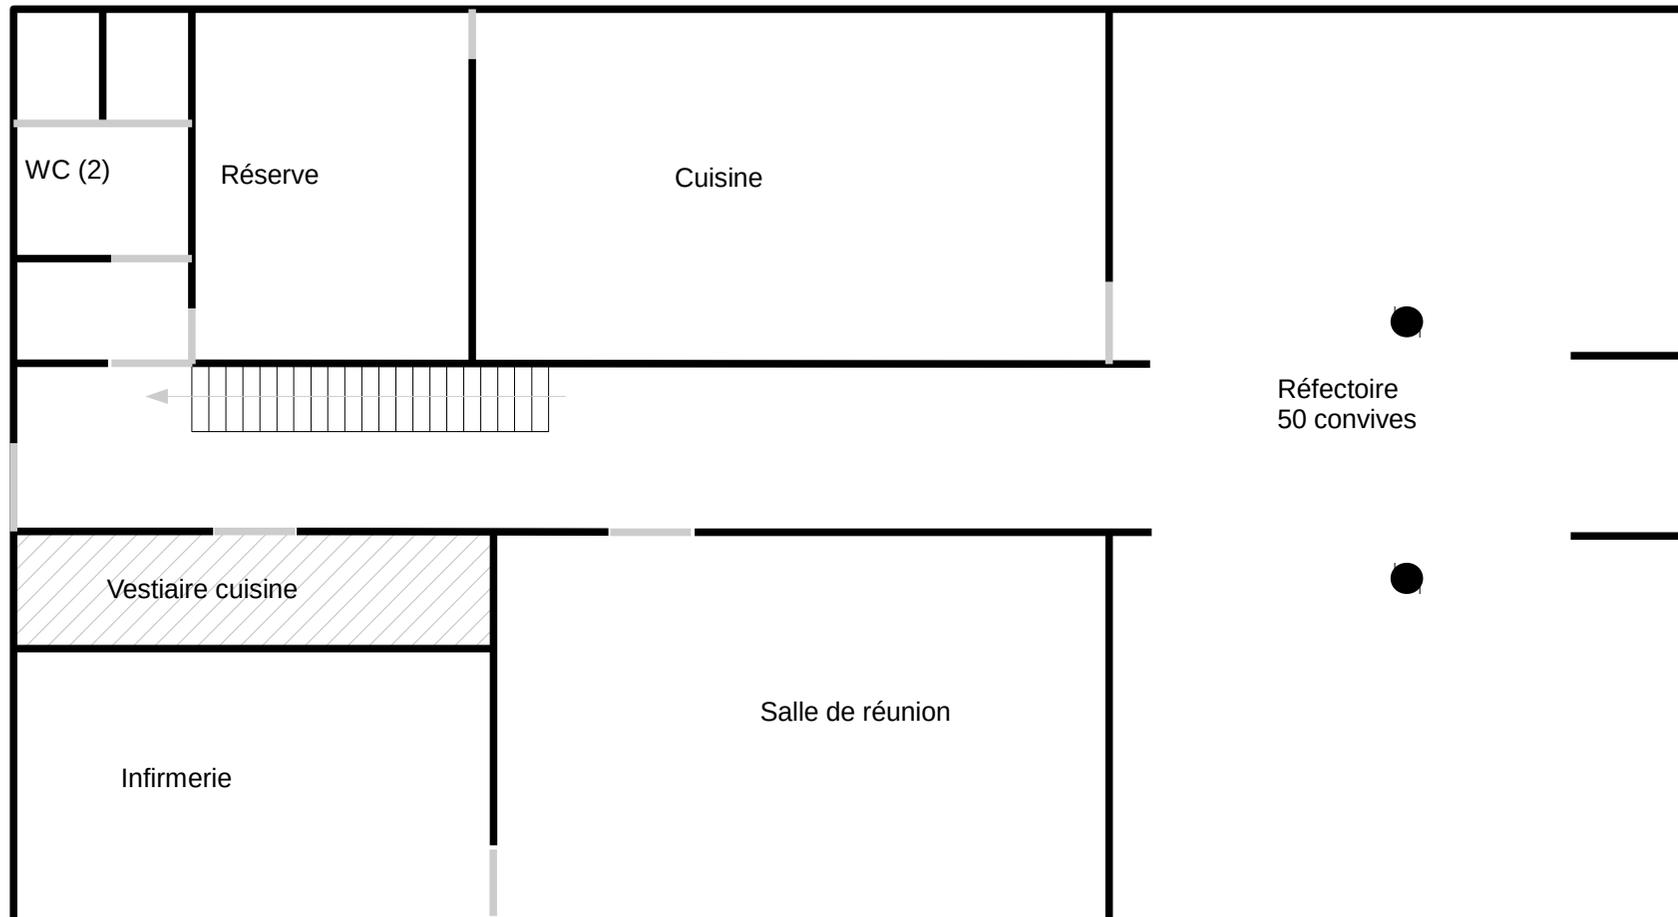


Locaux interdits
au public

Colonie Caecilia – plans GM	
Version :	2.0
Page :	2
Auteur :	Patrick Aszody
Date création :	28/05/2010 P. Aszody
Date modif :	25/04/2014 P. Aszody DI + extincteurs

Colonie CAECILIA, 74570 Thorens-Glières – GRANDE MAISON

Étage

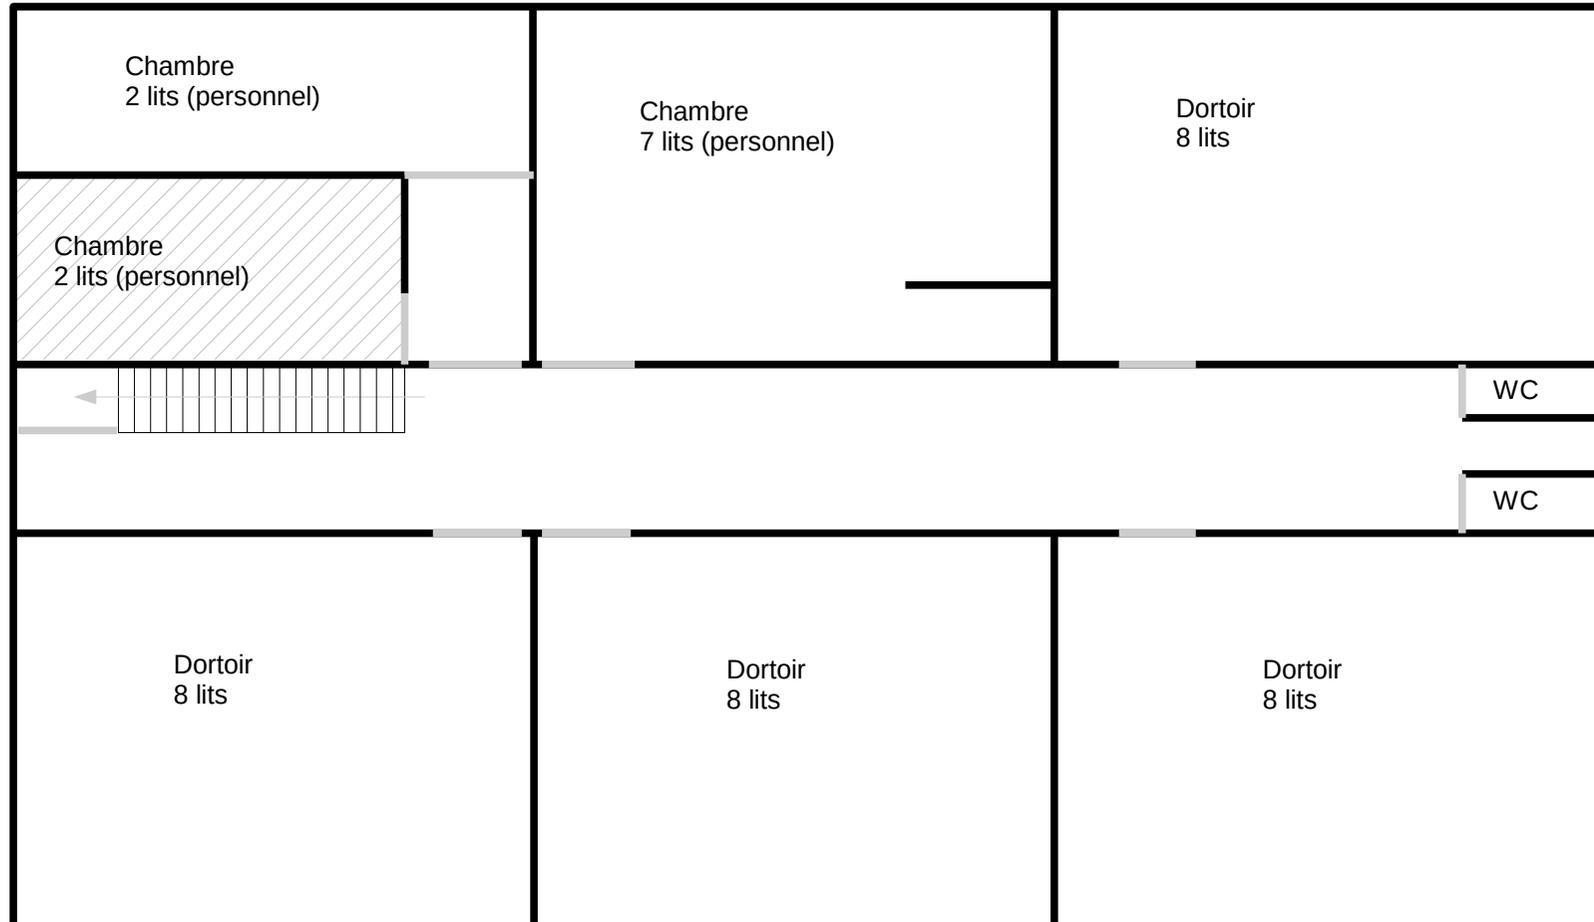

Locaux interdits
au public

Colonie Caecilia – plans GM

Version : 2.0
Page : 3
Auteur : Patrick Aszody
Date création : 28/05/2010 P. Aszody
Date modif : 25/04/2014 P. Aszody
DI + extincteurs

Colonie CAECILIA, 74570 Thorens-Glières – GRANDE MAISON

Grenier



Locaux interdits
au public

Colonie Caecilia – plans GM

Version : 2.0
Page : 4
Auteur : Patrick Aszody
Date création : 28/05/2010 P. Aszody
Date modif : 25/04/2014 P. Aszody
DI + extincteurs