


# Colonie CAECILIA, 74570 Thorens-Glières – *PETITE MAISON*

## Rez

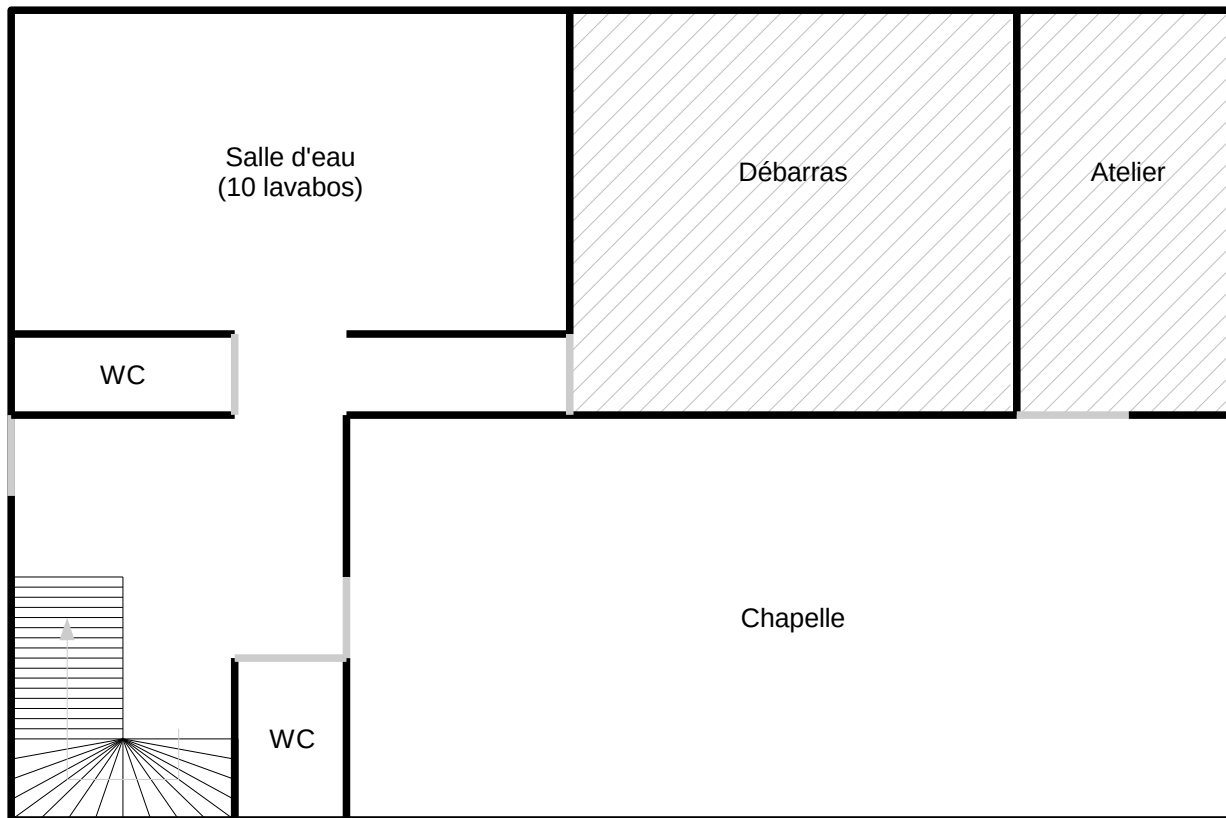


Locaux interdits  
au public

Colonie Caecilia – plans PM	
<b>Version :</b>	2.0
<b>Page :</b>	1
<b>Auteur :</b>	Patrick Aszody
<b>Date création :</b>	28/05/2010 P. Aszody
<b>Date modif :</b>	25/04/2014 P. Aszody
	DI + extincteurs

# Colonie CAECILIA, 74570 Thorens-Glières – PETITE MAISON

## Etage

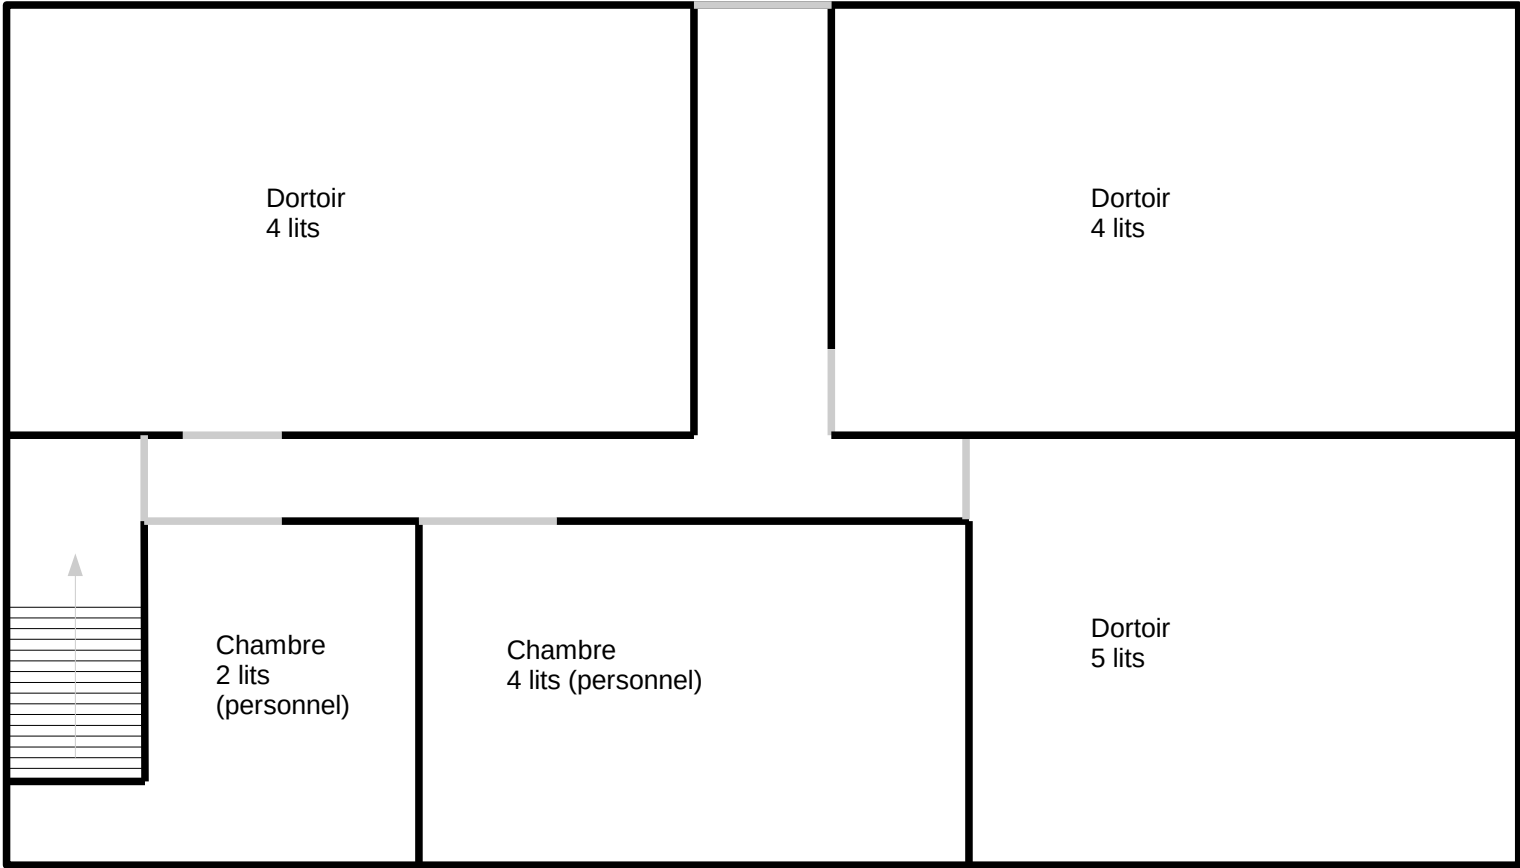


Locaux interdits  
au public

Colonie Caecilia – plans PM	
<b>Version :</b>	2.0
<b>Page :</b>	2
<b>Auteur :</b>	Patrick Aszody
<b>Date création :</b>	28/05/2010 P. Aszody
<b>Date modif :</b>	25/04/2014 P. Aszody
	DI + extincteurs

# Colonie CAECILIA, 74570 Thorens-Glières – *PETITE MAISON*

## Grenier

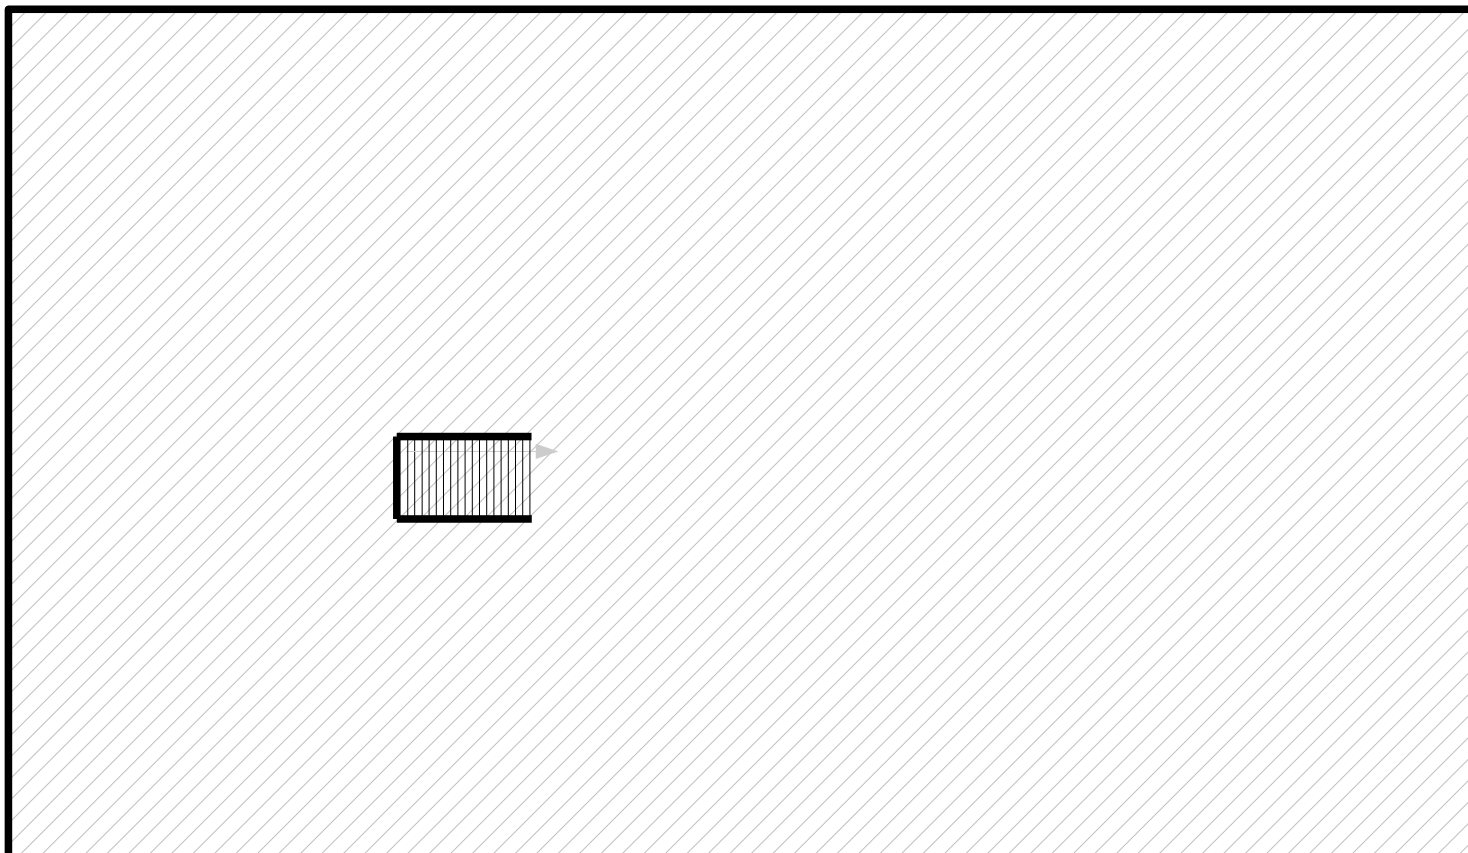

Locaux interdits  
au public

### Colonie Caecilia – plans PM

**Version :** 2.0  
**Page :** 3  
**Auteur :** Patrick Aszody  
**Date création :** 28/05/2010 P. Aszody  
**Date modif :** 25/04/2014 P. Aszody  
DI + extincteurs